


Diseño del Paso, ó Puente que es necesario hacer detrás de la Fuente del Abanico (sobre el Rio Manzanares) para uso de los Sabaderos que se establecen en el Prado llamado de las Bacas.

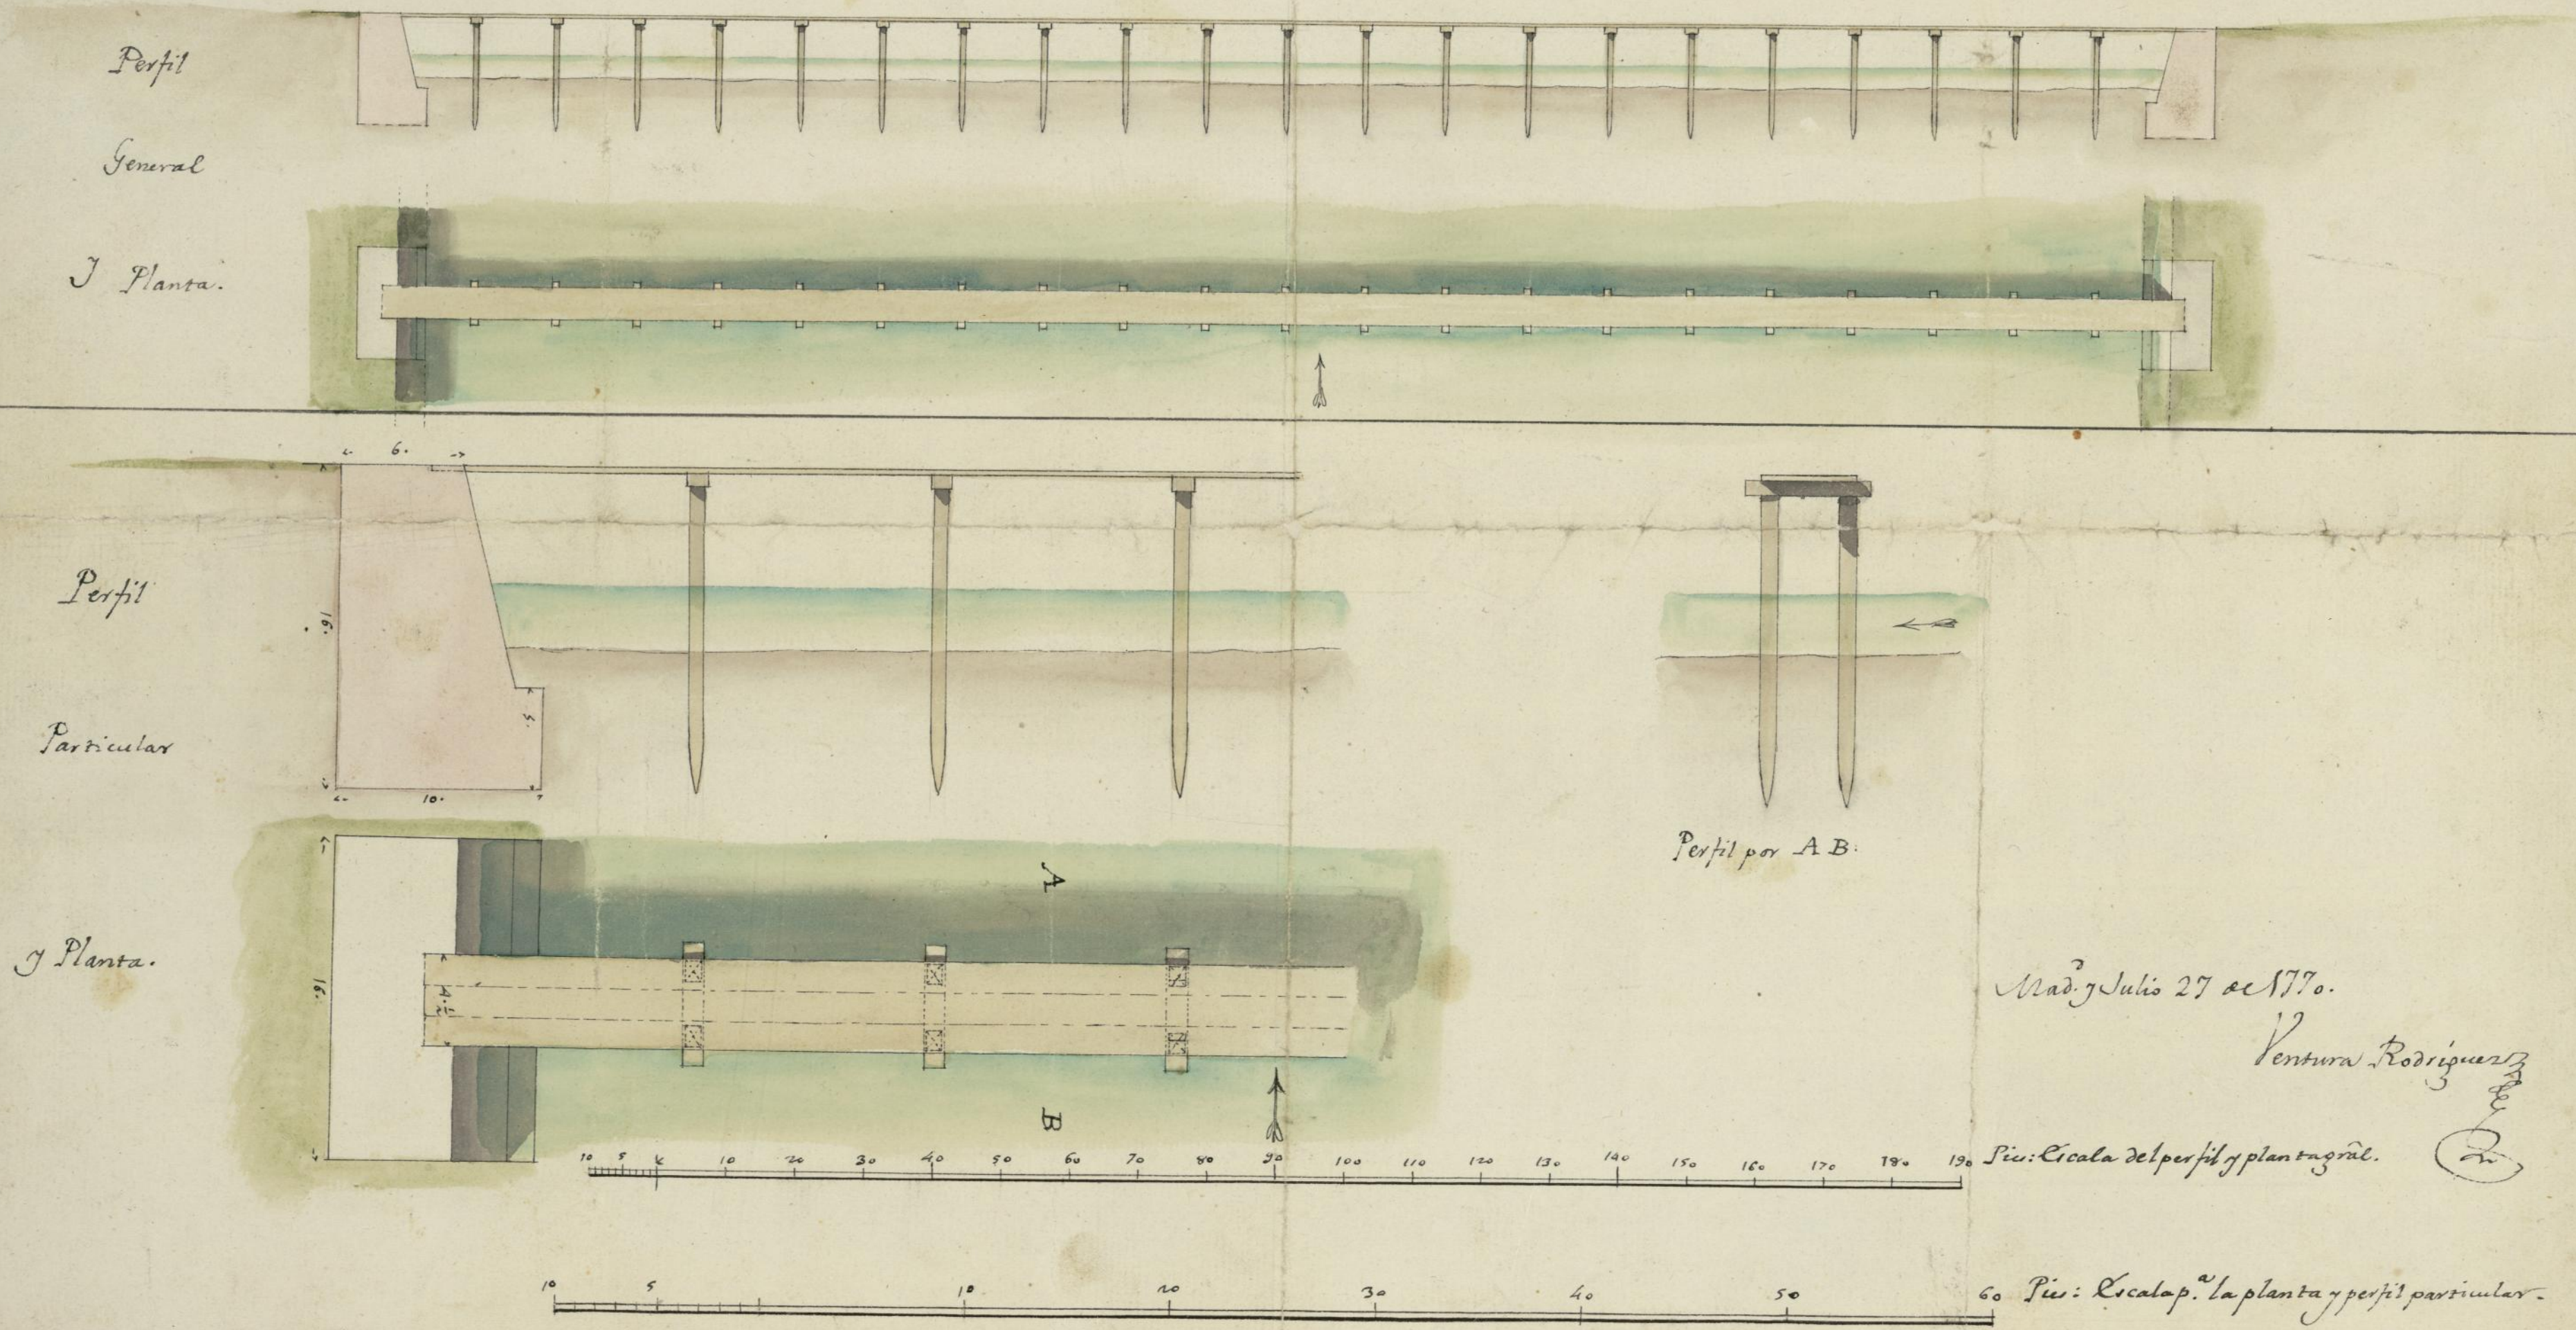

Mad^d Julio 27 de 1770.
 Ventura Rodriguez
(Signature)

Pis: Escala del perfil y planta gral.
 Pis: Escala p.^a la planta y perfil particular.


Dibujos que representan la forma en que se
 deben construir las varandillas de la Puente
 de las Sabanderas de tras de la Fuente del Aba-
 nico, sobre el Rio Manzanares.

Vá con el informe q. se me pide por la Junta
 de Prop. y Sisas, en que incluyo las condiciones
 p.ª la execucion de ésta obra.

Madrid, y Junio 26 de 1772.

Ventura Rodriguez

Perfil.

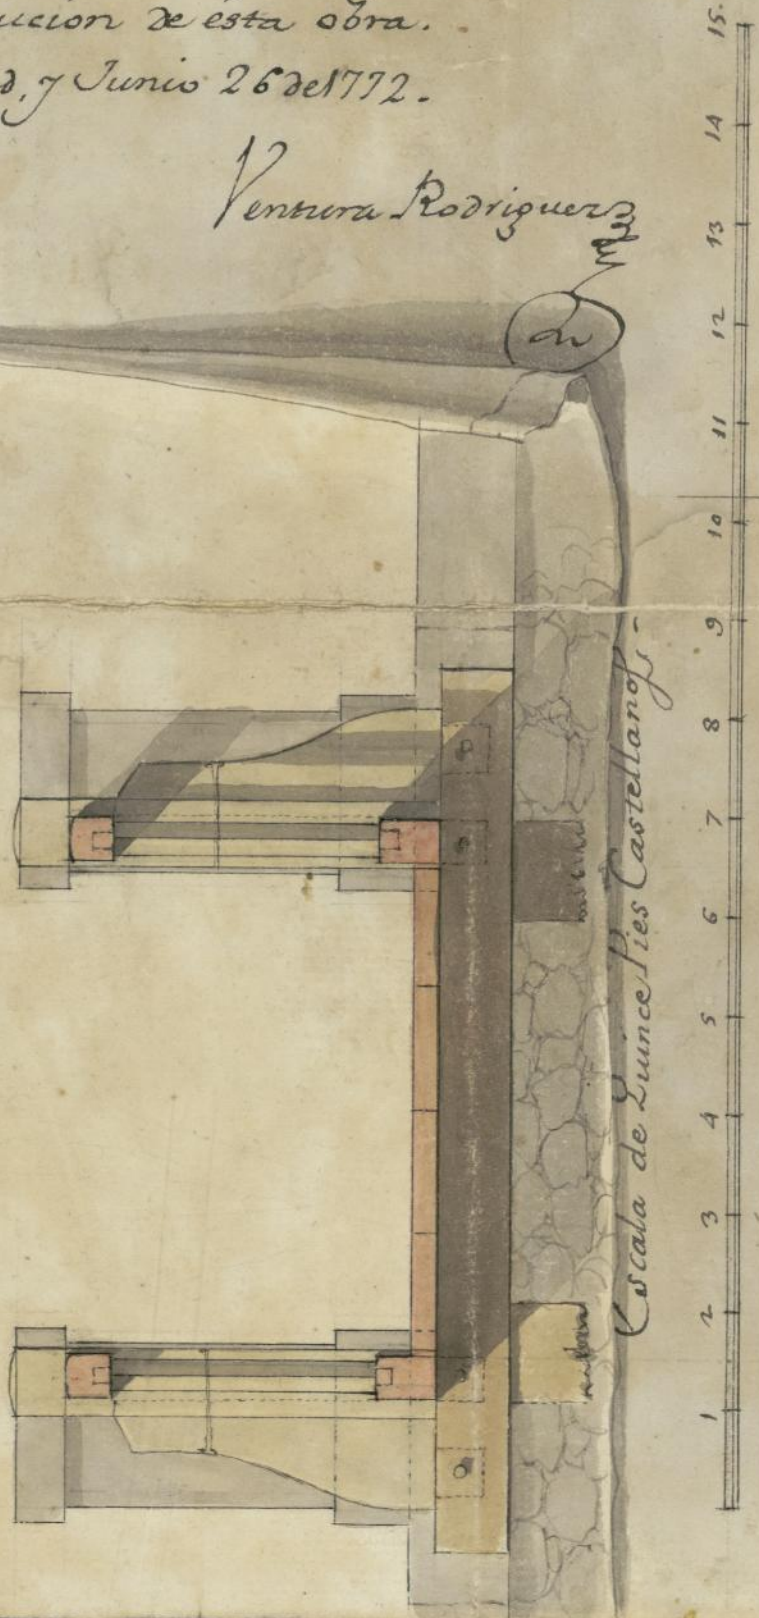

Costado.

