


# OBRAS DE LA GRAN VÍA.

Primer trozo.

## DERRIBOS.

Se dió principio á las obras el día 4 de Abril de 1930.

Escala 1:5000.

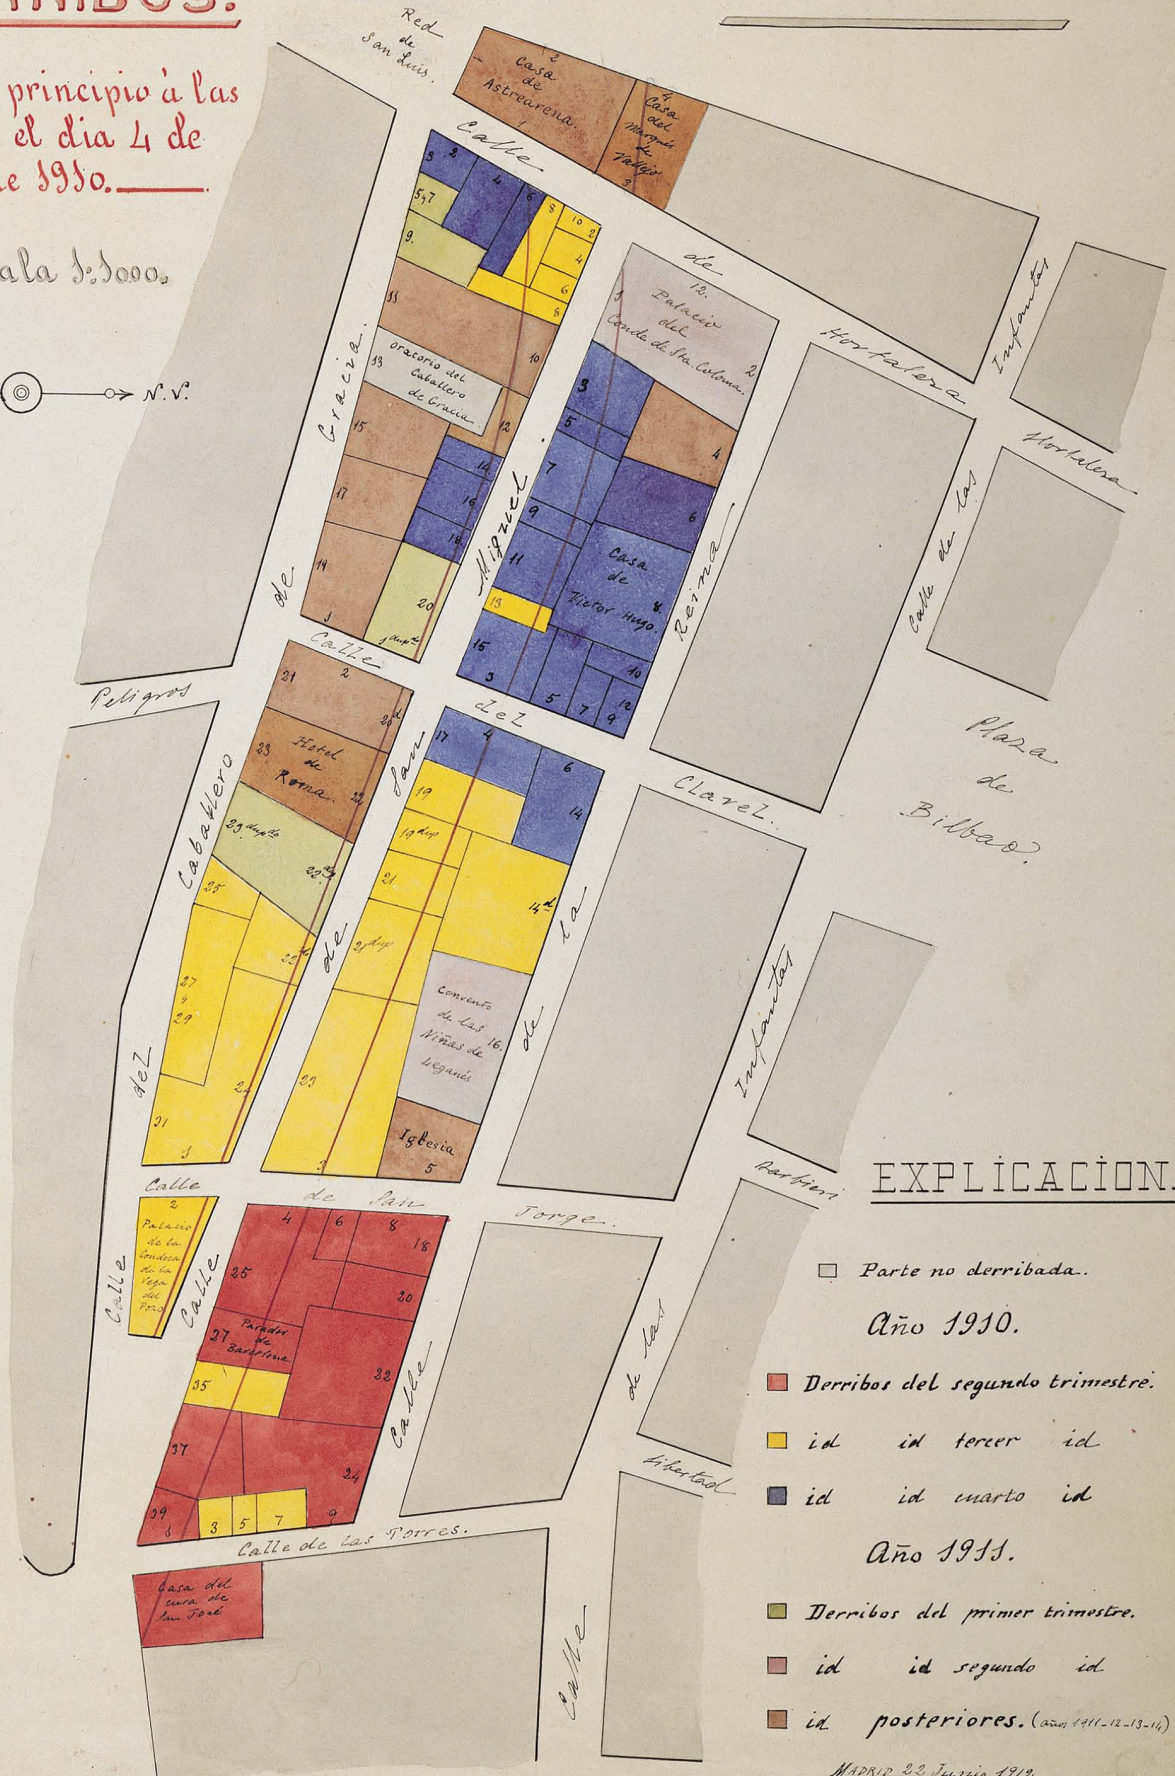

## EXPLICACION.

□ Parte no derribada.

Año 1930.

■ Derribos del segundo trimestre.

■ id id tercer id

■ id id cuarto id

Año 1931.

■ Derribos del primer trimestre.

■ id id segundo id

■ id posteriores. (años 1911-12-13-14)

MADRID 23 Junio 1912.