


fachada

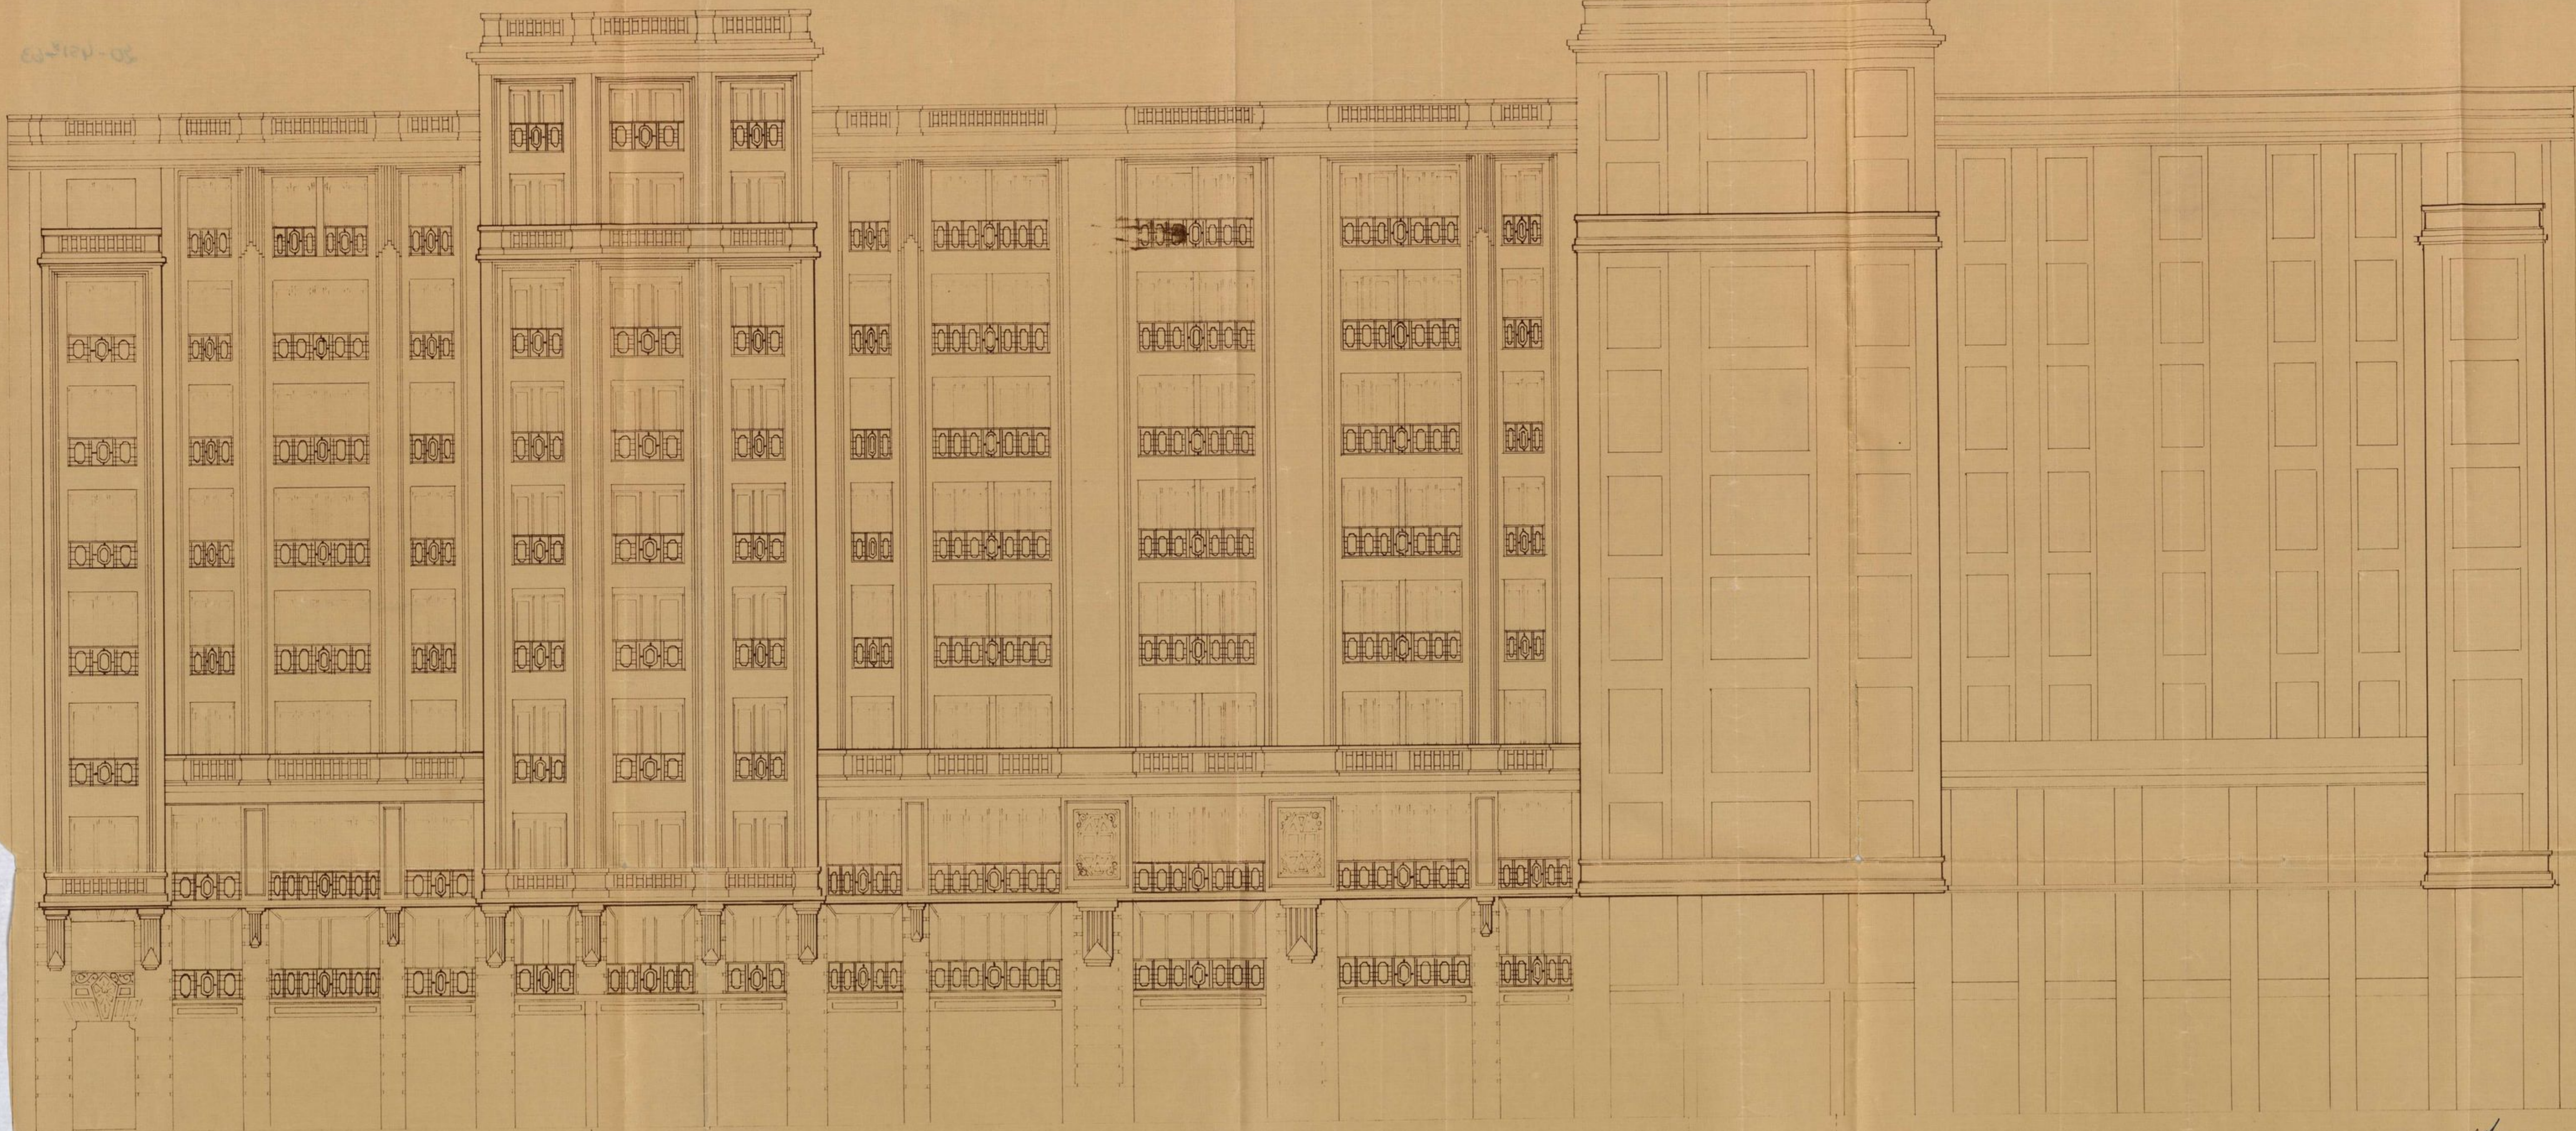

63-100-02

6
20-451*63
(3)



AYUNTAMIENTO DE MADRID
DE LA
CALLE DE PEREZ GONZALEZ
Y ENLACE DE LA PLAZA DEL CALLAO
CON LA CALLE DE ALCALA
MADRID, MARZO DE 1930

Avenida de Eduardo Dato

Calle A.

Calle de la flor Baja

El Propietario
[Signature]

Escala: 1:100

Madrid, Junio, 1930

El Arquitecto,

[Signature]