



FACHADA PRAL

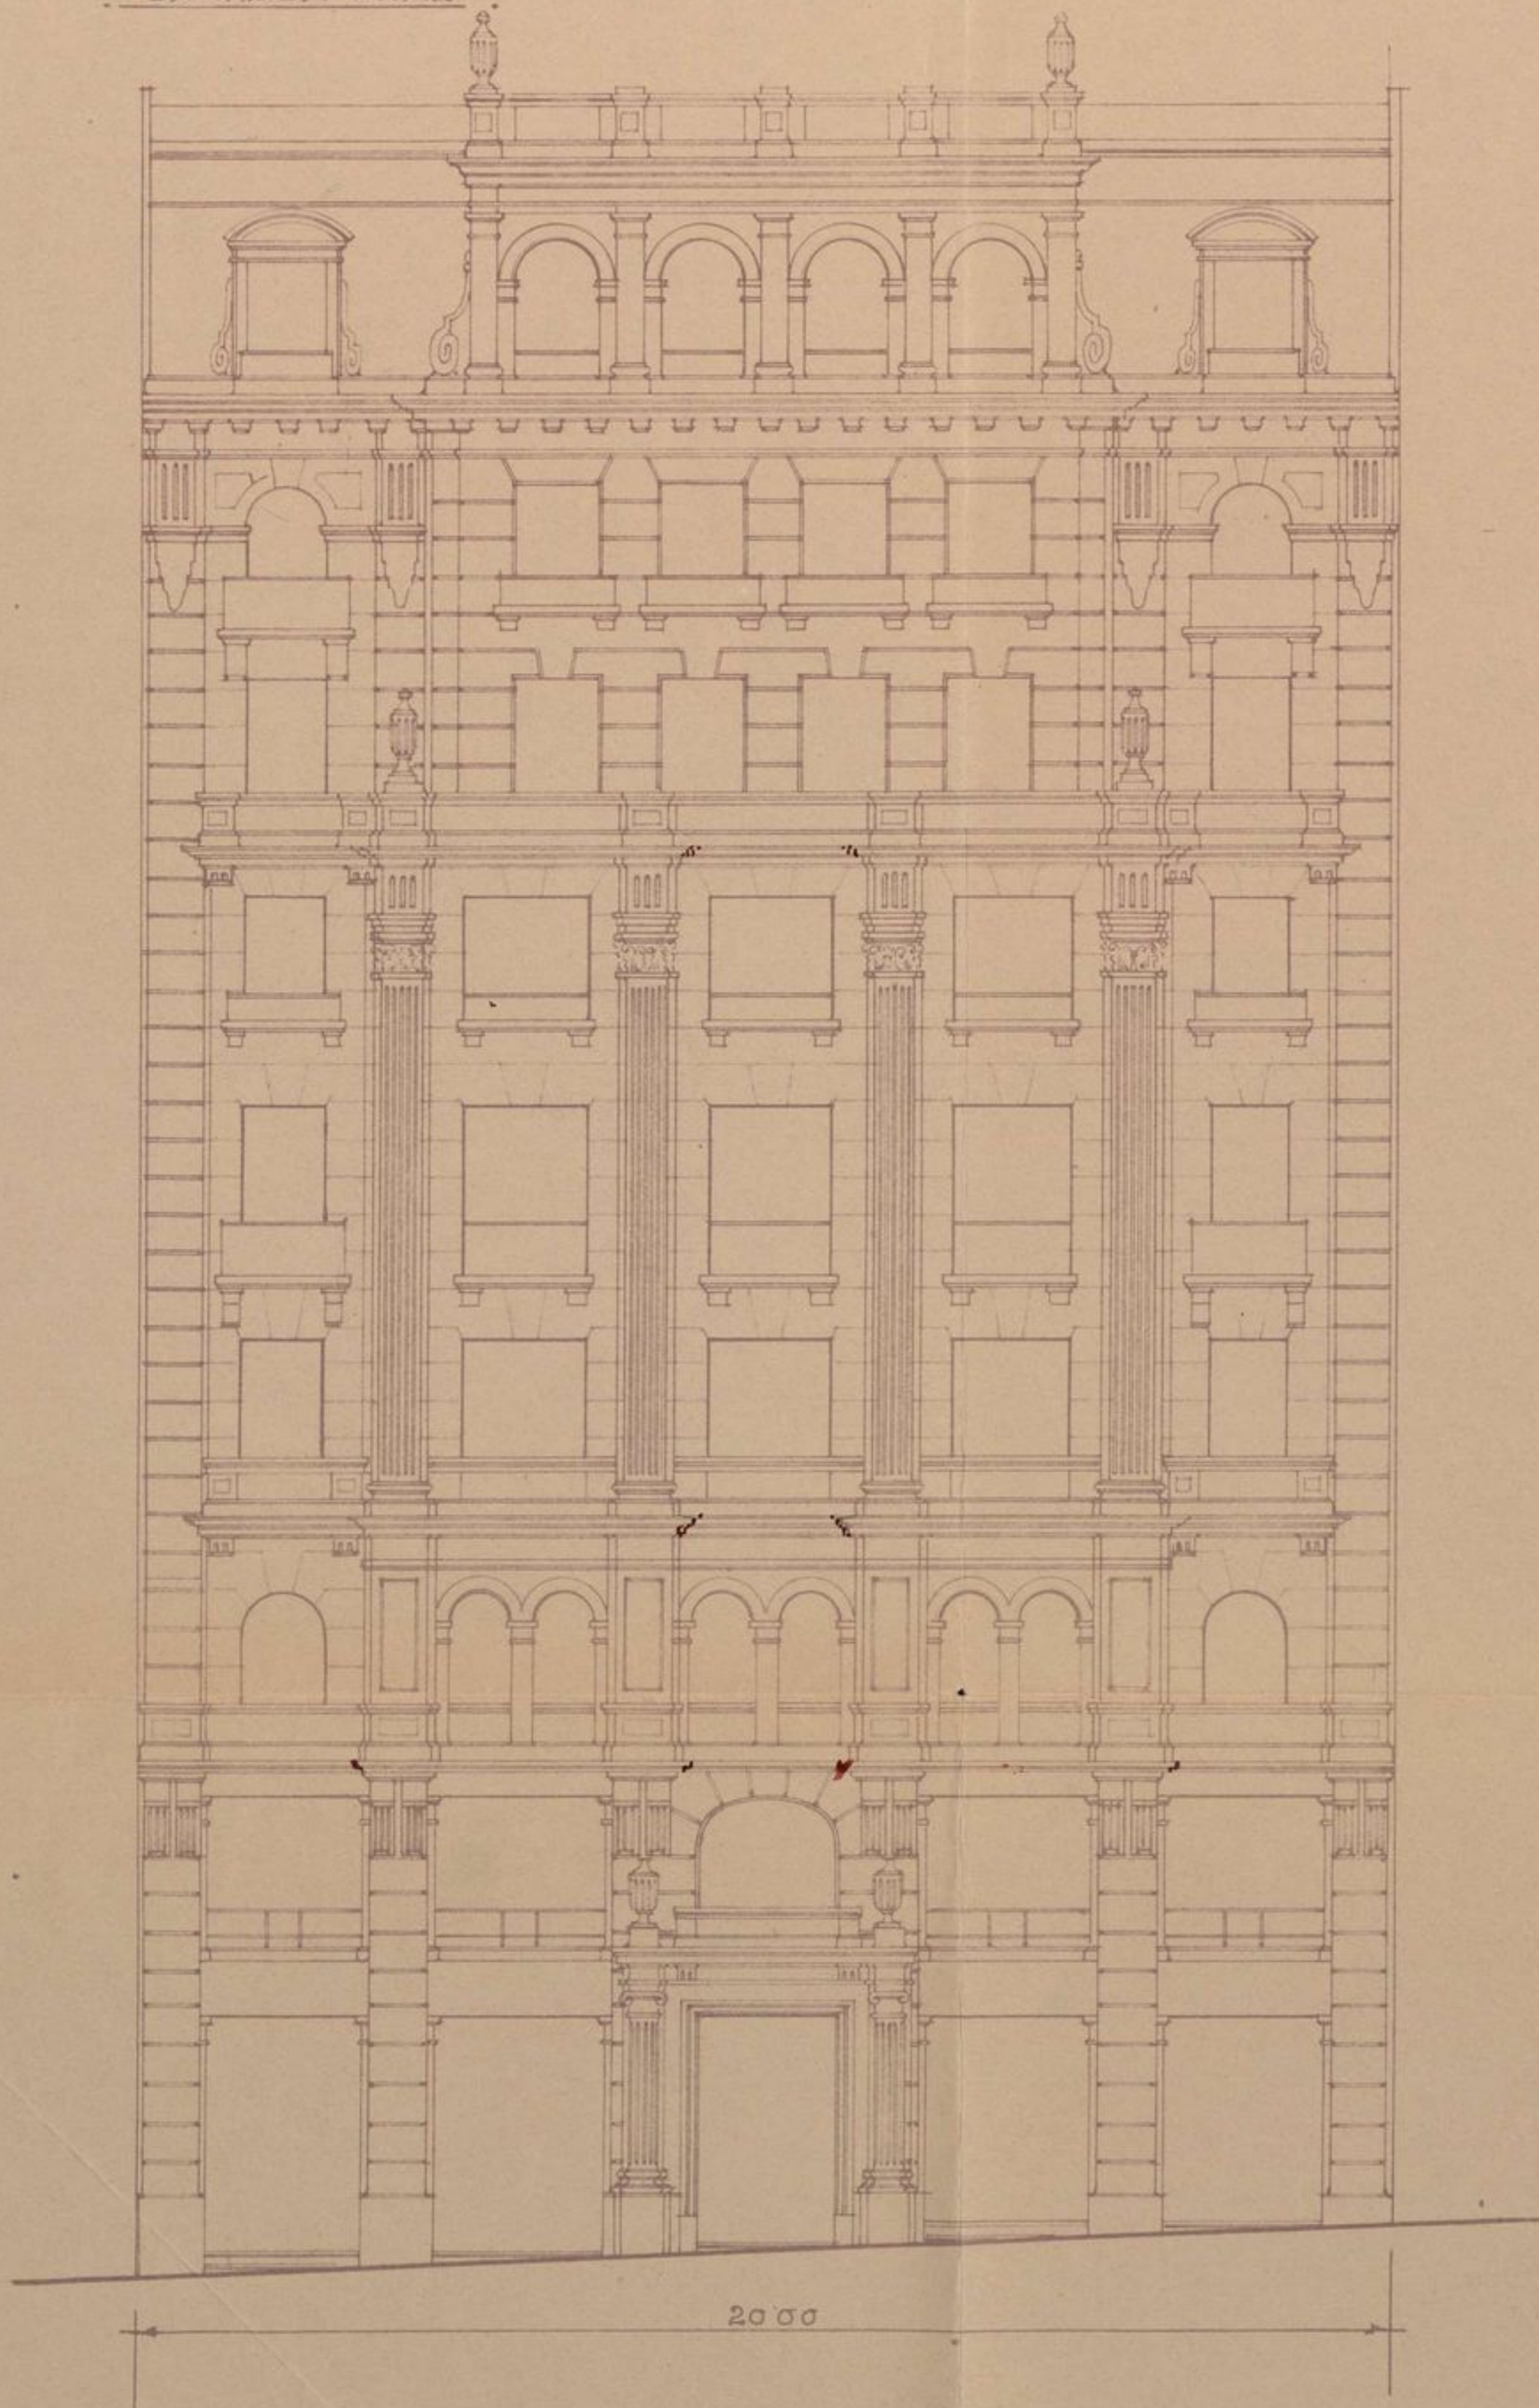

20 00

SECCION POR A-B

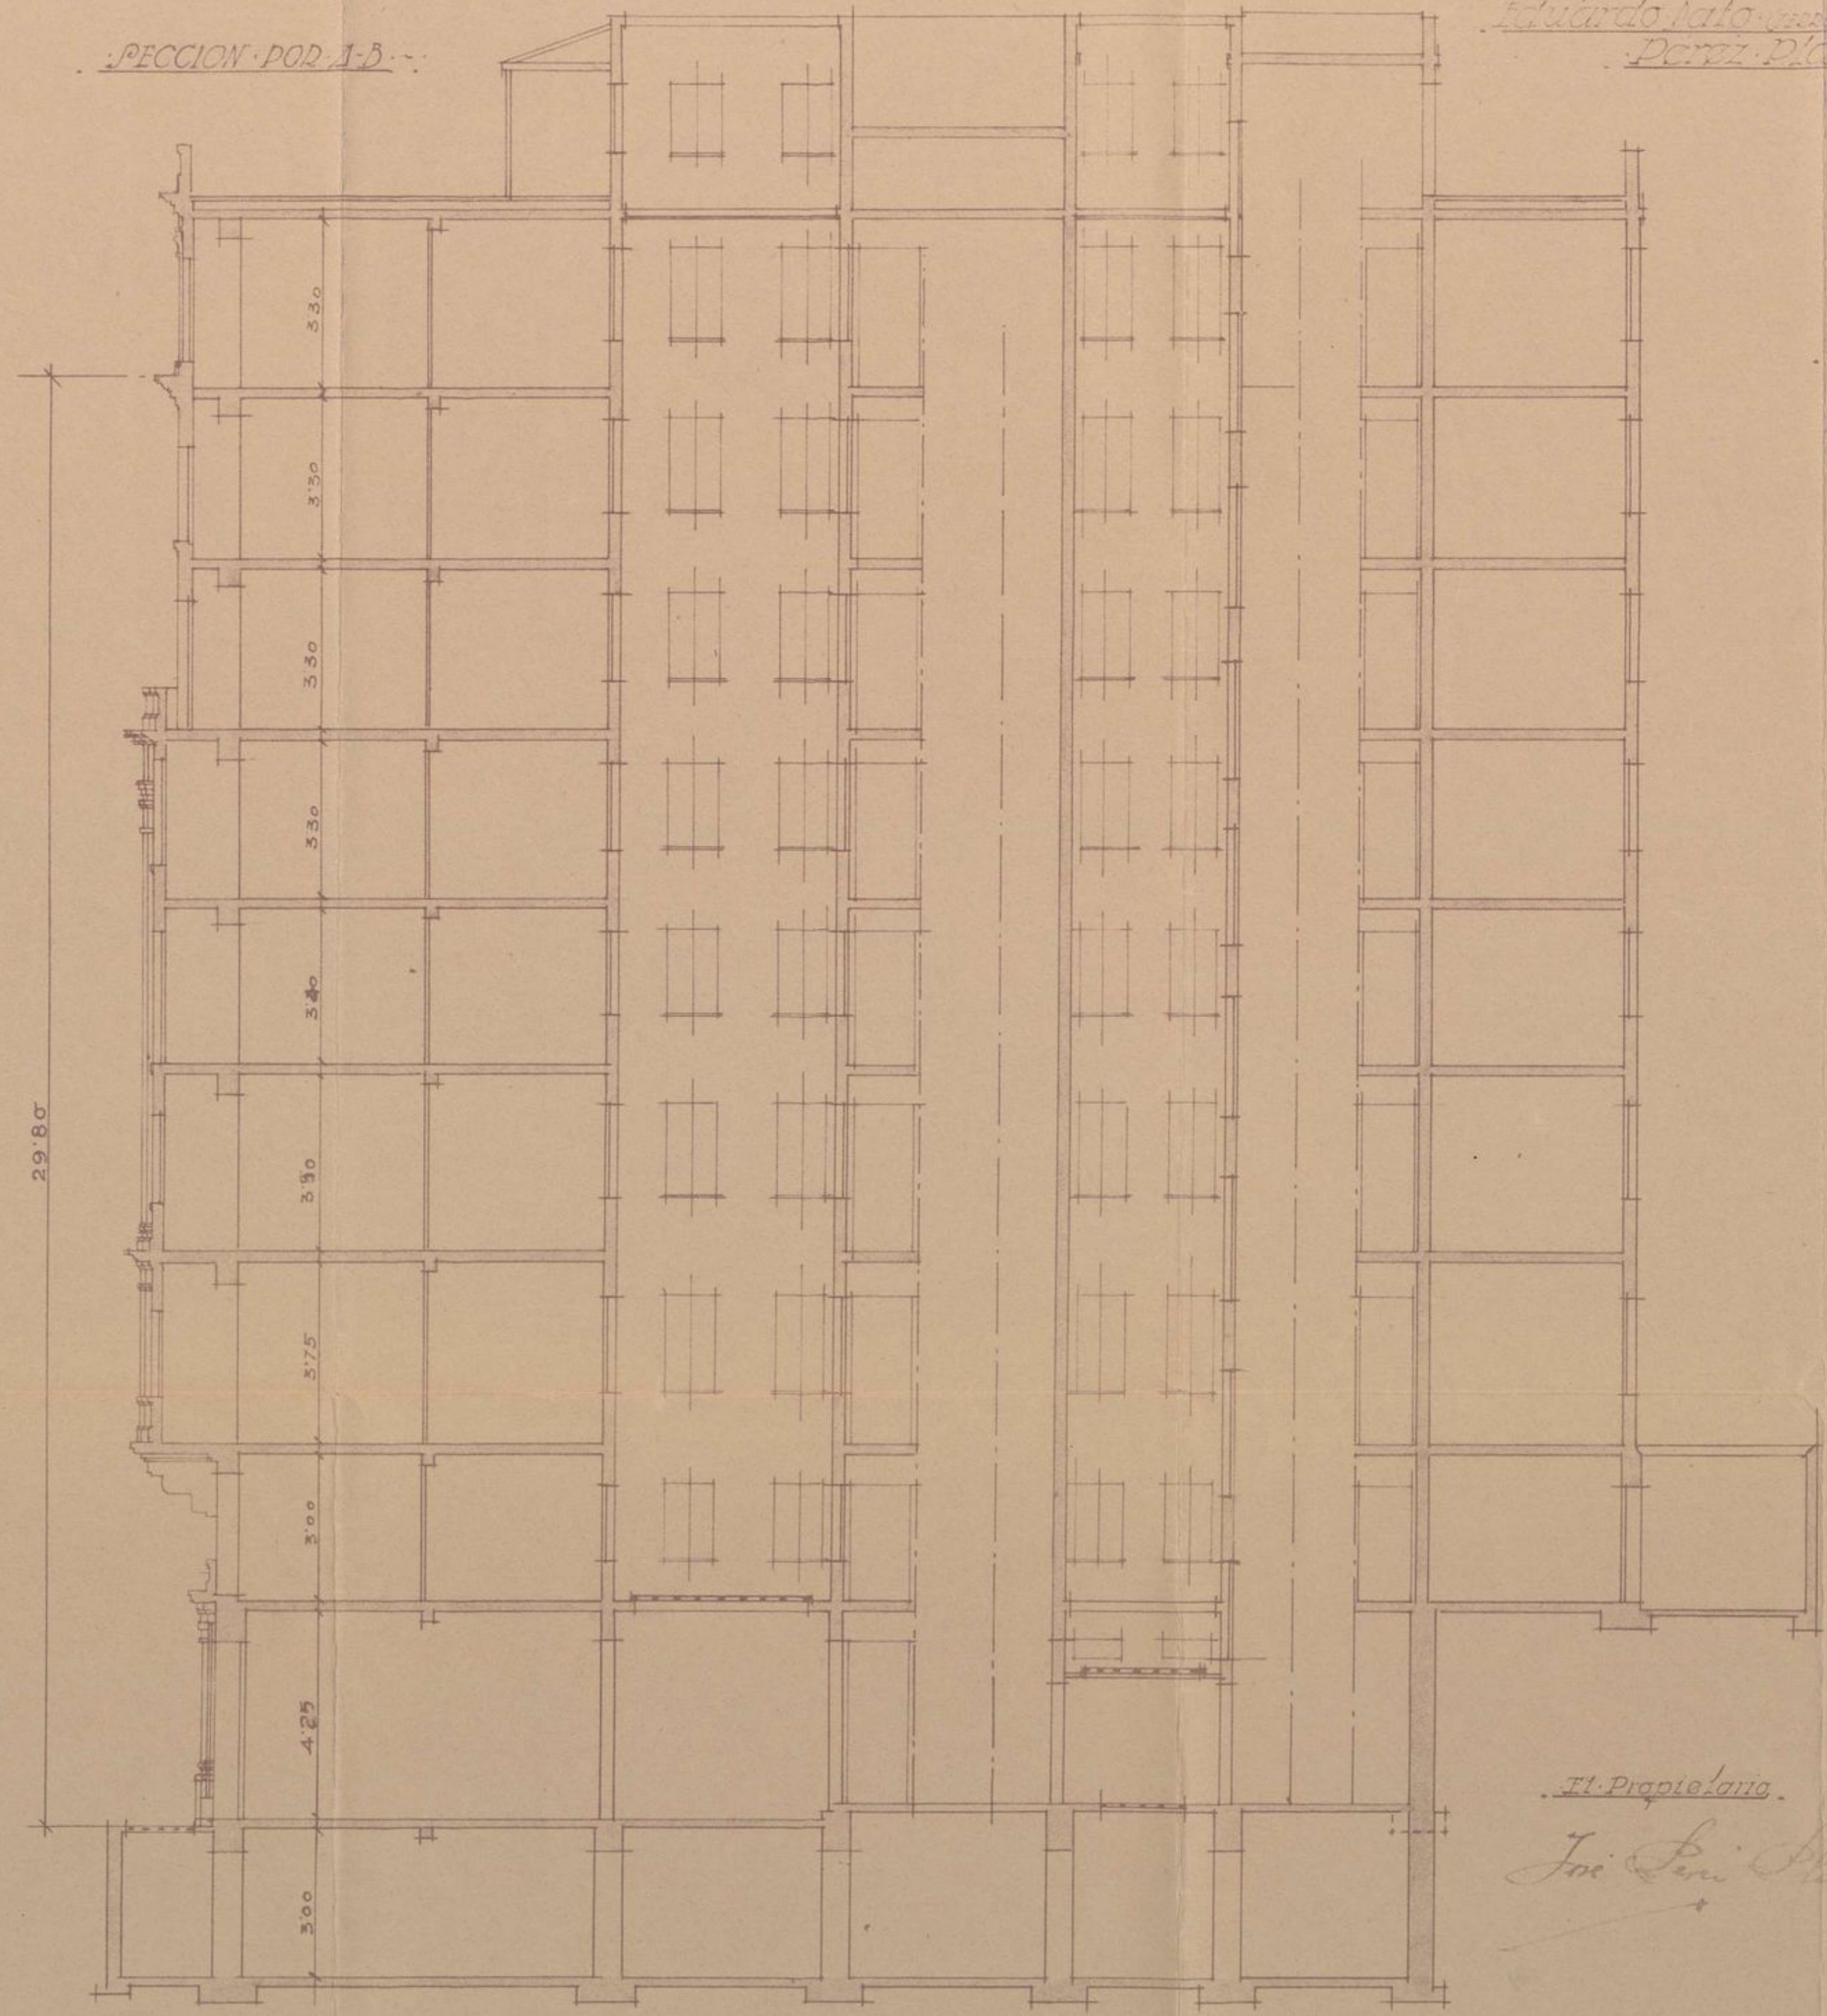

29.80

3.00

4.25

3.00

3.75

3.50

3.40

3.30

3.50

3.50

3.30

Proyecto de casa en la Avenida de Eduardo Lato para D. José Paroz P.º

Escala 1:100



El Propietario  
José Paroz P.º

MADRID - OCTUBRE 1929

El Arquitecto  
J. Paroz P.º