


20-451\*21

CASA DEL EXCMO SR CONDE DE GODÓ

FACHADA A LA CALLE DE PI Y MARGALL

ESCALA 1:100

PLANO Nº 7

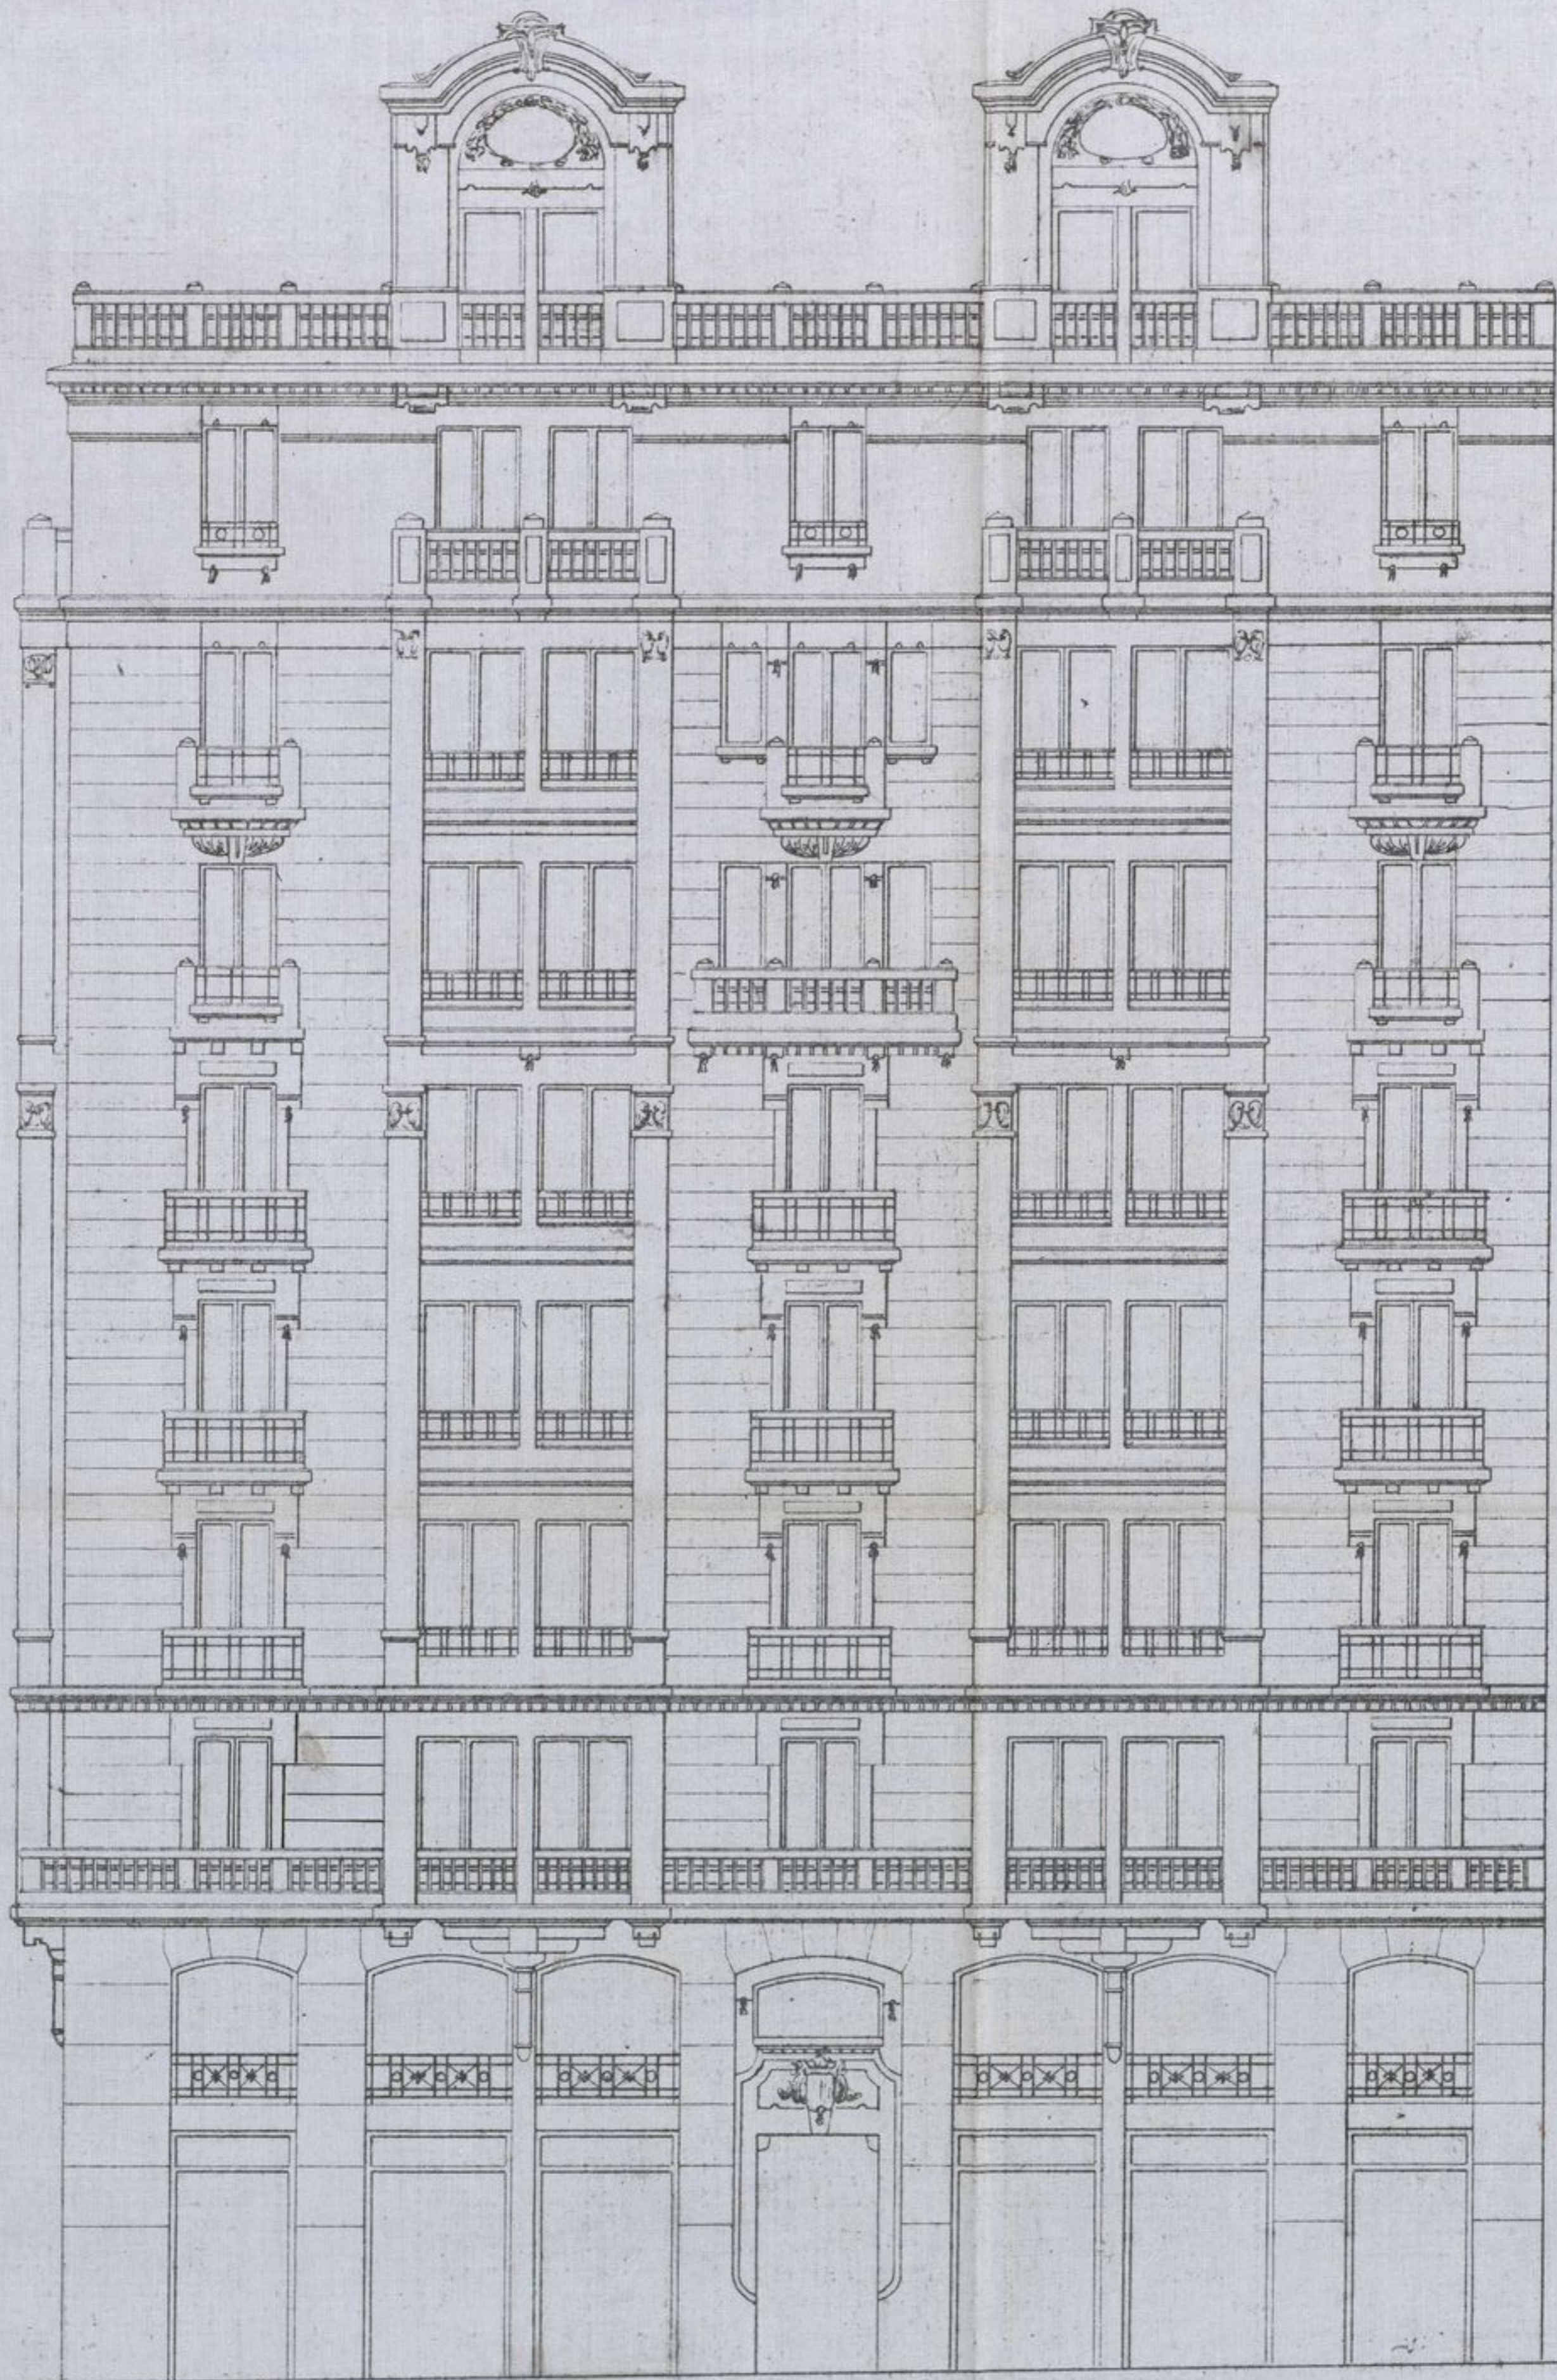

MADRID 24 MARZO 1922

EL ARQUITECTO,

*Fedoro de Anasjasty*

*J. A. Sanguillan*

REFORMA DE LA PROLONGACION  
 DE LA  
 CALLE DE PIY MARGALL  
 Y ENLACE DE LA PLAZA DEL CALLAO  
 CON LA CALLE DE ALCALA  
 INSPECCION FACULTATIVA MUNICIPAL