


20-451\*21

15-124-05

CASA DEL EXCMO SR CONDE DE GODÓ  
SECCION  
PLANO Nº 5

ESCALA 1:100

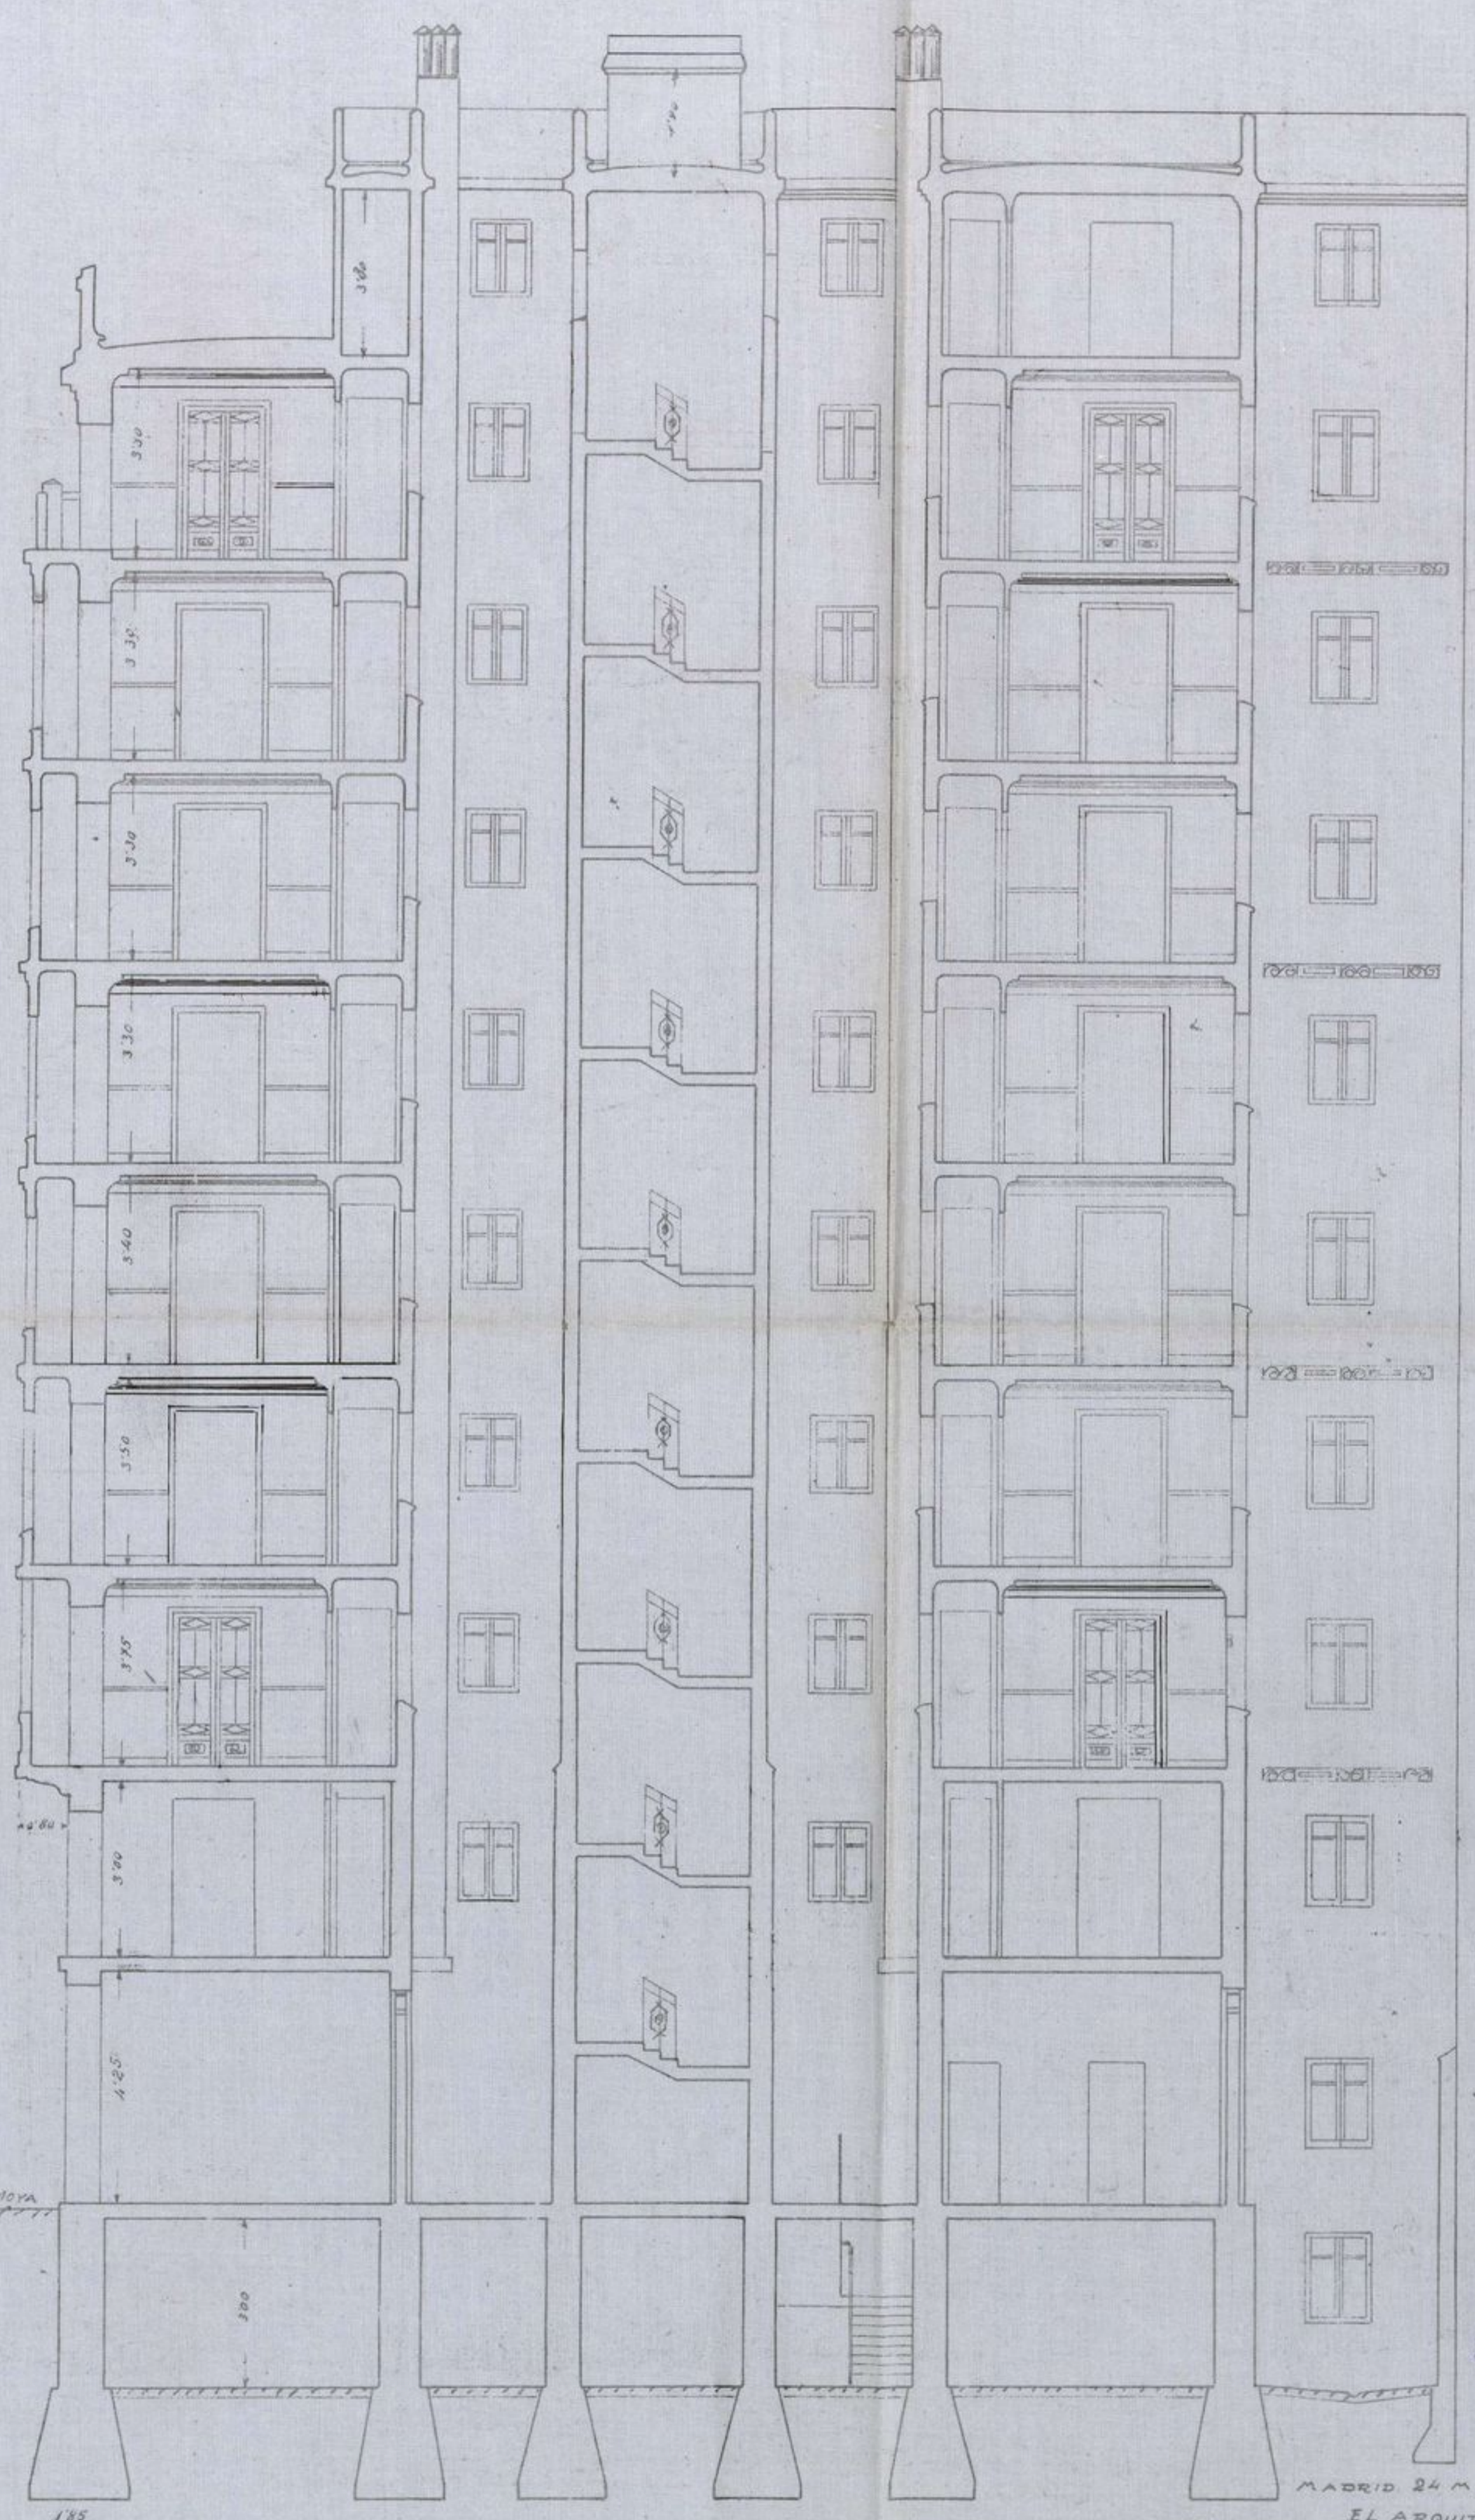

CALLE MIGUEL MOYA

REFORMA DE LA PROLONGACION  
DE LA  
CALLE DE PRECIADOS  
Y ENLACE DE LA PLAZA DE LAS CAJAS  
CON LA CALLE DE ALGALA  
INSPECCION ARQUITECTONICA MUNICIPAL

MADRID 24 MARZO 1922

EL ARQUITECTO

P.P.  
*América*  
Teodoro de Anasoparta